


PROFILO DI PROGETTO
scala 1:1 000

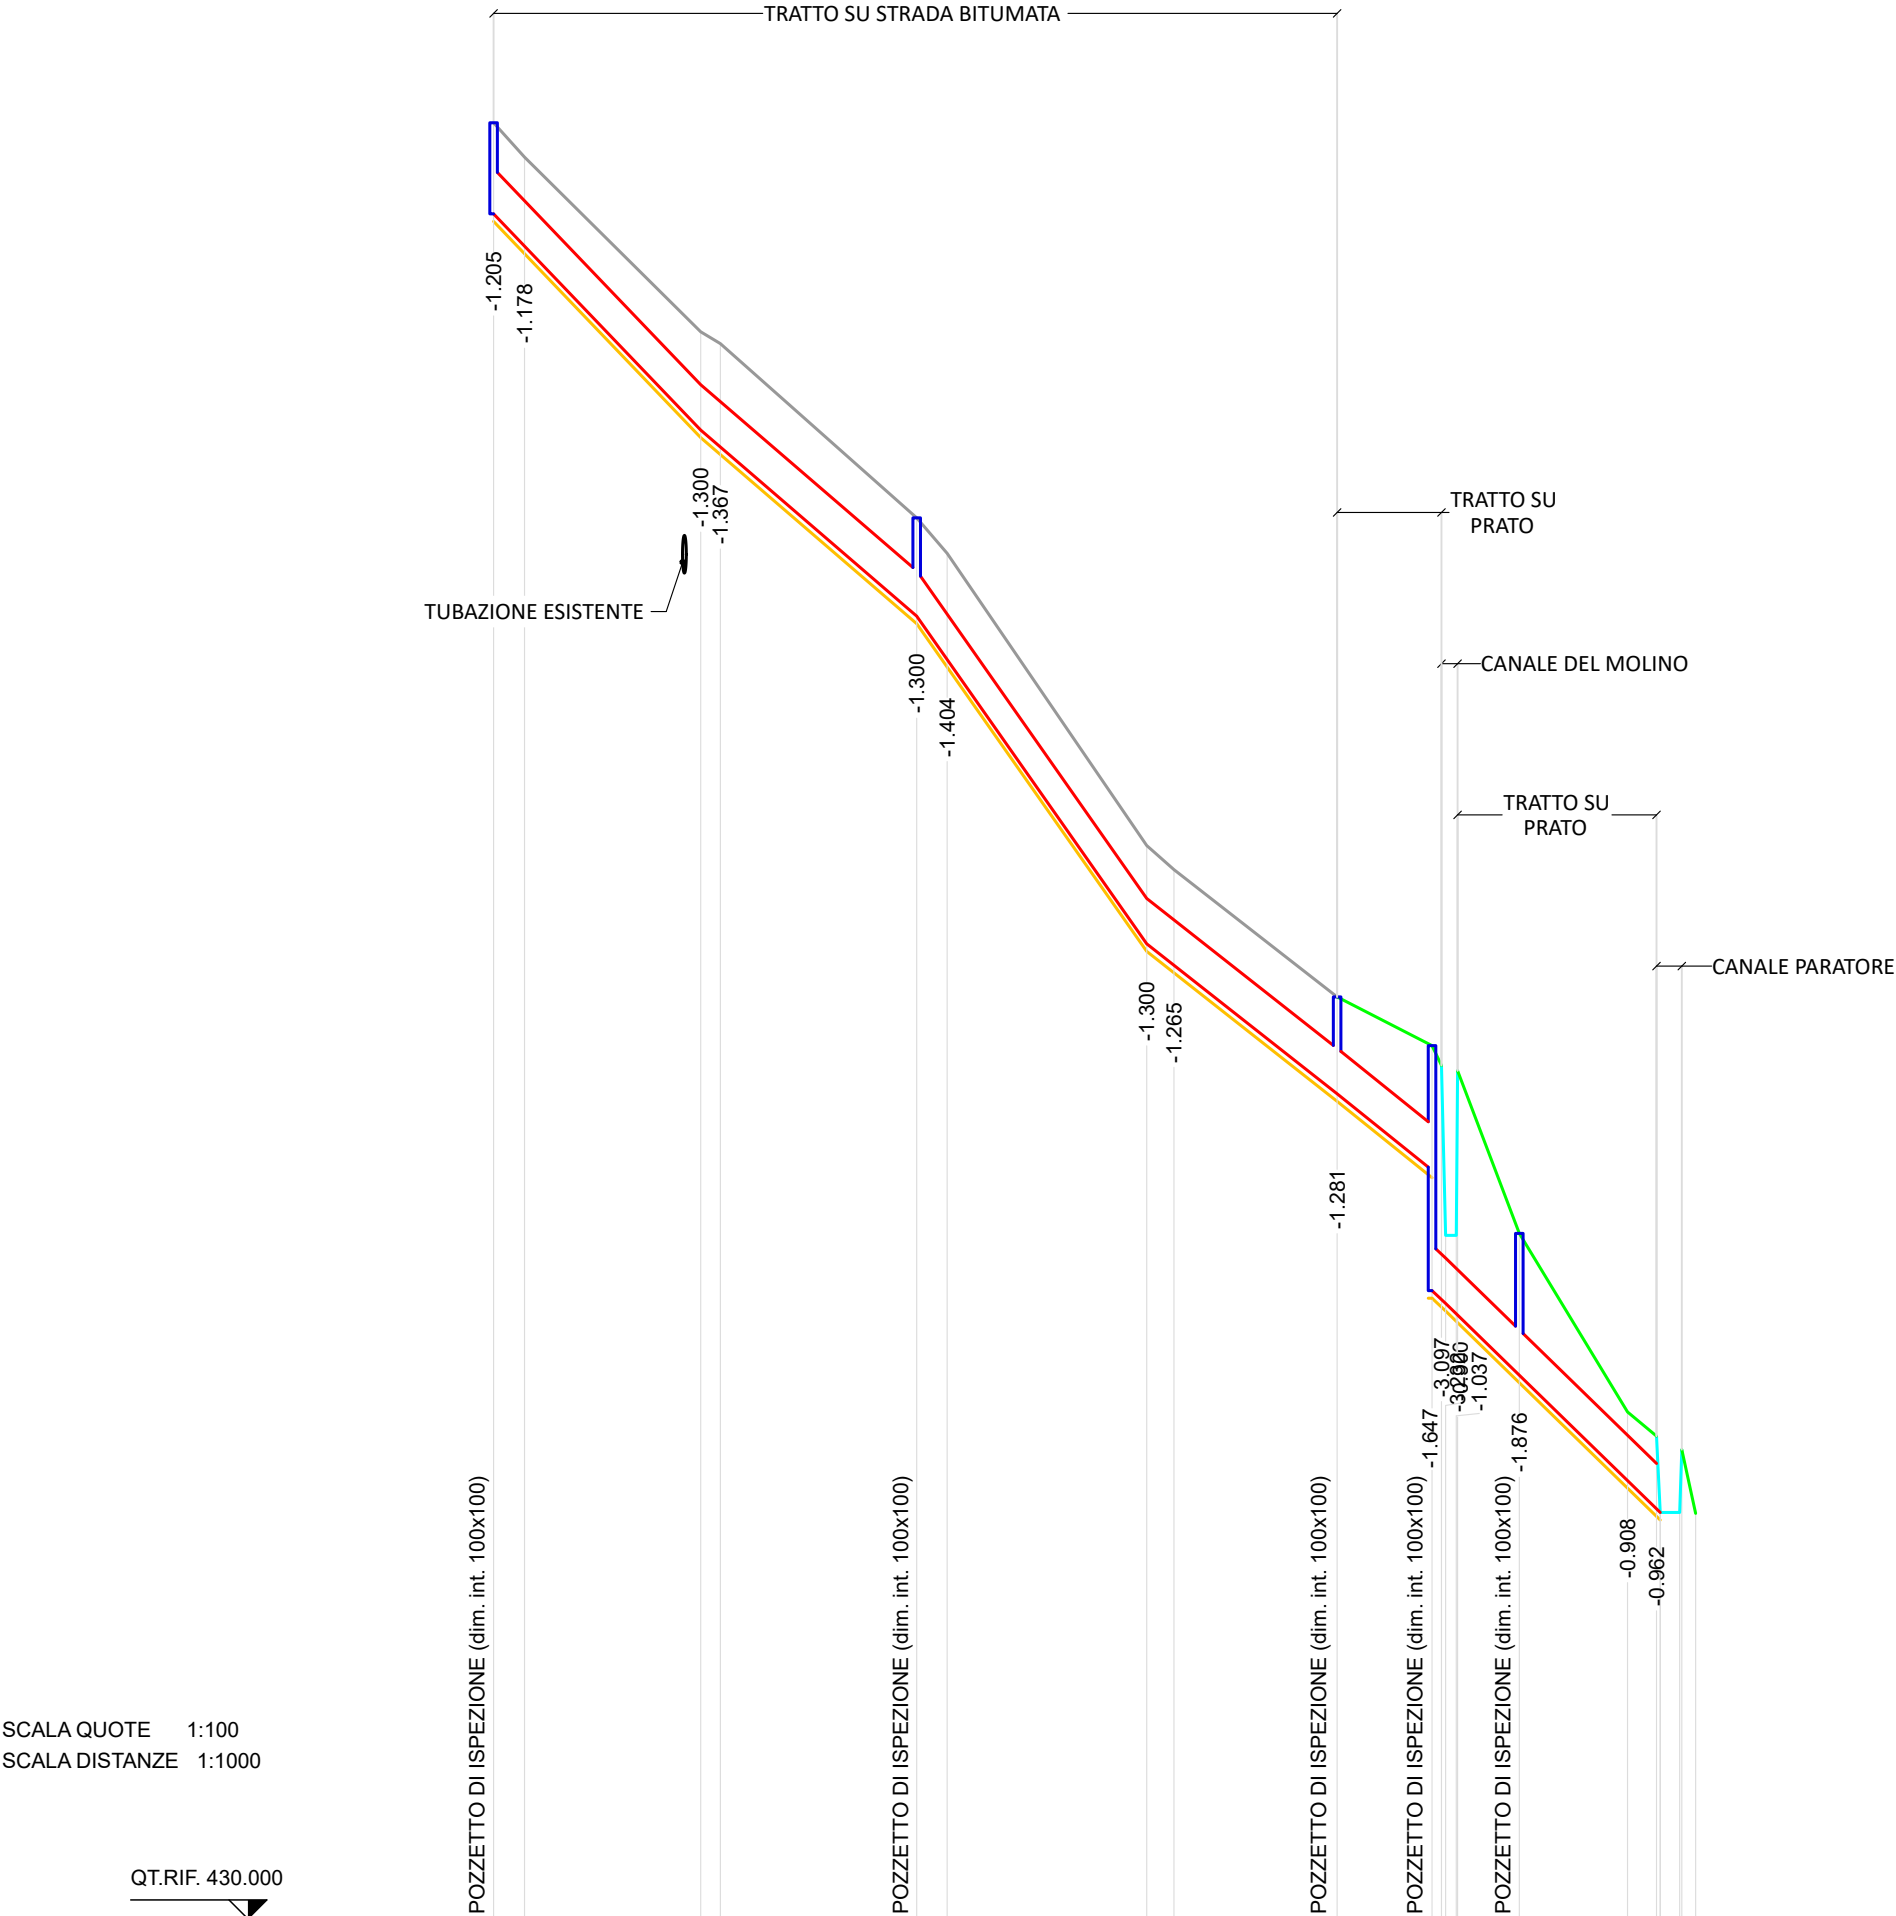

NUMERO SEZIONI	5	6	7	8	9	10	11	12	13	14	17	19	20	21	22	25
POZZETTI	P-01				P-02				P-03		P-04		P-05			
QUOTE TERRENO	453.76	453.30	450.99	450.83	448.53	448.06	444.20	443.88	442.19	441.55	438.29	438.04	436.70	435.39	435.38	435.36
QUOTE FONDO SCORREVOLE	452.55	452.12	449.69	449.47	447.23	446.66	442.90	442.61	440.91	439.90	438.19	438.04	435.42	435.36	435.35	435.34
QUOTA DI SCAVO	452.45	452.02	449.59	449.37	447.13	446.56	442.80	442.51	440.81	439.80	438.09	438.04	435.70	435.26	435.25	435.24
LUNGHEZZA INCLINATA	60.60	64.72	88.15	90.76	116.83	120.90	147.56	151.17	172.83	185.65	187.90	188.87	211.63	215.48	217.18	219.01
COLLETTORE	Tubazione in CA Ø600															
DISTANZE PROGRESSIVE	60.00	64.09	87.40	90.00	115.97	120.00	146.40	150.00	171.58	184.14	185.99	187.35	210.00	213.83	216.90	219.01
DISTANZE PARZIALI	4.09	23.31	2.60	25.97	4.03	26.40	3.60	21.58	12.55	8.17	14.31	3.83	2.57	1.83	2.17	1.81
LIVELLETTES	DIFF. DI QUOTA DISTANZA PENDENZA		h = -2.770 L = 27.400 i = -0.101		h = -2.461 L = 30.427 i = -0.086		h = -4.334 L = 33.603 i = -0.142		h = -2.647 L = 33.603 i = -0.079		h = -0.347 L = 4.139 i = -0.084		h = -0.169 L = 1.797 i = -0.094		h = -2.765 L = 28.391 i = -0.097	

LEGENDA:

- Terreno
- Canale
- Tubazione in progetto in C.A. Ø600
- Strada
- Scavo

COMMITTENTE:



COMUNE DI VIDRACCO

OGGETTO:

LAVORI DI REGIMAZIONE ACQUE METEORICHE CENTRO
ABITATO - LOTTO 1

LOCALITÀ DELL'INTERVENTO:

COMUNE DI VIDRACCO

FASE PROGETTUALE:

PROGETTO ESECUTIVO

7
6
5
4
3
2
1
0	Aprile 2024	PROGETTO ESECUTIVO	F.C.	M.V.R.	G.N.
REVISIONE	DATA	DESCRIZIONE	REDATTO	VERIFICATO	RIESAMINATO

TITOLO:

PROFILO DI PROGETTO

ARCHIVIO:

2024.18

FILE N°:

TAV.05_PROFILO_DI_PROGETTO_OK

DATA:

Loranzè, Aprile 2024

TAVOLA N°

05

SCALA:

1:100/1:1000

STUDIO TECNICO
Ing. GIANLUCA NOASCONO

Sede legale

Via Barengo n.13, 10081
Castellamonte (To)
TEL. +39 348 7227848
e-mail: info.noascono@pec.it
P.IVA 08172840012

Sede operativa

Strada Provinciale 222, n.31
10010 Loranzè (To)
TEL. 0125.561001 - 0125.564807
FAX 0125.564014
e-mail: gianluca.noascono@ilquadrifoglio.to.it

PROGETTISTA:


Ing. Gianluca NOASCONO
N° 8292 Y ALBO INGEGNERI
PROVINCIA DI TORINO

TIMBRO:



ALTRA FIGURA:

TIMBRO:

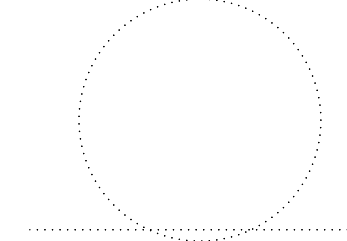

ALTRA FIGURA:

TIMBRO:

