

LEGENDA:

Occupazione temporanea


Servitù

Rii rilevati

Strade rilevate

| N. rif | Fg. | Part. | Qualità Catastale | COMUNI | Proprietario catastale | Mq.Occup. Temporanea | €/mq 2023 | Ind.Occup.Temp. totale Euro | Mq.Servitù | Mq. di competenza | €/mq 2023 | Ind.Servitù totale Euro |
|--------|-----|-------|-------------------|----------|--|------------------------|-----------|-----------------------------|--------------------|-------------------|-----------|-------------------------|
| 1 | 06 | 375 | Prato Arboreo | VIDRACCO | GAI Cludio GAI Flavia GAI Marco | 183,00 m² | 2,05 € | 31,24 € | 0,00 m² | | 2,05 € | - € |
| 2 | 06 | 374 | Prato | VIDRACCO | BERTOLDO Maria Rita BERTOLDO Vittorio BUAT ALBIANA Bruna | 376,00 m² | 2,05 € | 64,19 € | 0,00 m² | | 2,05 € | - € |
| 3 | 06 | 407 | Prato Arboreo | VIDRACCO | BERTOLDO Maria Rita BERTOLDO Vittorio BUAT ALBIANA Bruna | 33,00 m² | 2,05 € | 5,63 € | 0,00 m² | | 2,05 € | - € |
| 4 | 06 | 415 | Prato Arboreo | VIDRACCO | BERTOLDO Maria Rita BERTOLDO Vittorio BUAT ALBIANA Bruna | 16,00 m² | 2,05 € | 2,73 € | 0,00 m² | | 2,05 € | - € |
| 5 | 06 | 242 | Prato Arboreo | VIDRACCO | BERTOLDO Raffaella BERTOLDO Diego Maria BERTOLDO Nadia | 43,00 m² | 2,05 € | 7,34 € | 0,00 m² | | 2,05 € | - € |
| 6 | 06 | 408 | Prato | VIDRACCO | BERTOLDO Maria Rita BERTOLDO Vittorio BUAT ALBIANA Bruna | 71,00 m² | 2,05 € | 12,12 € | 0,00 m² | | 2,05 € | - € |
| 7 | 06 | 359 | Prato Arboreo | VIDRACCO | BERTOLDO Raffaella BERTOLDO Diego Maria BERTOLDO Nadia | 12,00 m² | 2,05 € | 2,05 € | 0,00 m² | | 2,05 € | - € |
| 8 | 06 | 362 | Pascolo Arboreo | VIDRACCO | BERTOLDO Raffaella BERTOLDO Diego Maria BERTOLDO Nadia | 269,00 m² | 0,29 € | 6,59 € | 41,00 m² | | 0,29 € | 6,02 € |
| 9 | 06 | 432 | Bosco Ceduo | VIDRACCO | COMUNE DI BALDISSERO | 13,00 m² | 0,41 € | 0,44 € | 3,00 m² | | 0,41 € | 0,61 € |
| 10 | 06 | 363 | Pascolo Arboreo | VIDRACCO | MABRITO Carlo MABRITO Giovanni Enrico MABRITO Paolo Felice | 295,00 m² | 0,29 € | 7,22 € | 61,00 m² | | 0,29 € | 8,96 € |
| | | | | | | TOT. IND. OCCUP. TEMP. | | € 139,56 | TOT. IND. SERVITU' | | | € 15,60 |

PIANO PARTICELLARE
scala 1:500

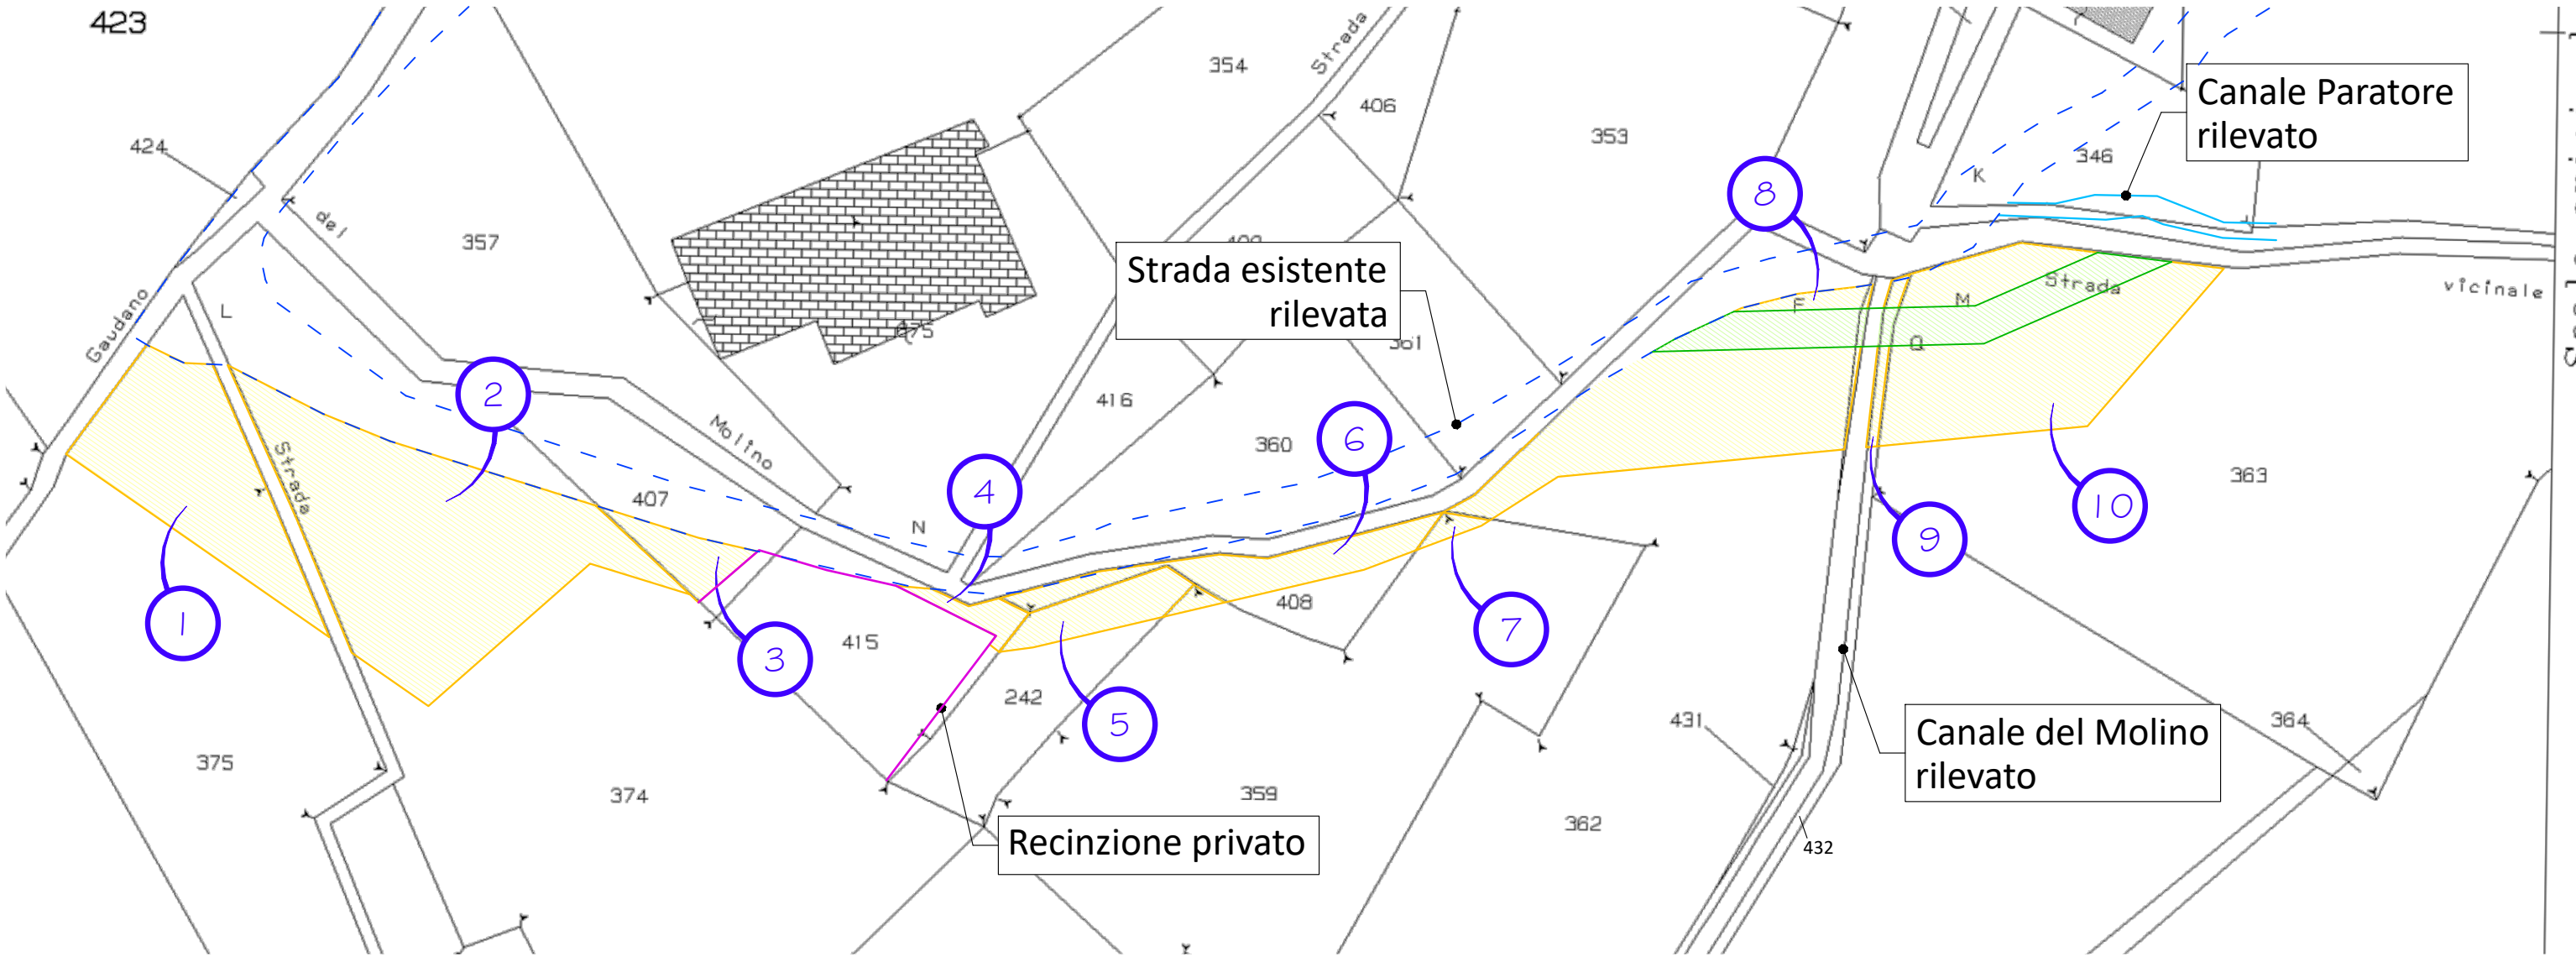

COMMITTENTE:

REGIONE PIEMONTE

TORINO METROPOLI

OGGETTO:

LAVORI DI REGIMAZIONE ACQUE METEORICHE CENTRO ABITATO - LOTTO 1

LOCALITÀ DELL'INTERVENTO:

COMUNE DI VIDRACCO

FASE PROGETTUALE:

PROGETTO ESECUTIVO

| | | | | | |
|-----------|-------------|--------------------|---------|------------|-------------|
| 7 | - | - | - | - | - |
| 6 | - | - | - | - | - |
| 5 | - | - | - | - | - |
| 4 | - | - | - | - | - |
| 3 | - | - | - | - | - |
| 2 | - | - | - | - | - |
| 1 | - | - | - | - | - |
| 0 | Aprile 2024 | PROGETTO ESECUTIVO | T.P. | M.V.R. | G.N. |
| REVISIONE | DATA | DESCRIZIONE | REDATTO | VERIFICATO | RIESAMINATO |

TITOLO:

PIANO PARTICELLARE

STUDIO TECNICO
Ing. GIANLUCA NOASCONO

ARCHIVIO:

2024.18

FILE N°:

TAV.06_PIANO_PARTICELLARE

DATA:

Loranzè, Aprile 2024

TAVOLA N°

06

SCALA:

1:500

Sede legale
Via Barengo n.13, 10081
Castellamonte (To)
TEL. +39 348 7227848
e-mail: info.noascono@pec.it
P.IVA 08172840012

Sede operativa
Strada Provinciale 222, n.31
10010 Loranzè (To)
TEL. 0125.561001 - 0125.564807
FAX 0125.564014
e-mail: gianluca.noascono@ilquadrifoglio.to.it

PROGETTISTA:

Ing. Gianluca NOASCONO
N° 8292 Y ALBO INGEGNERI
PROVINCIA DI TORINO

TIMBRO:

ALTRA FIGURA:

TIMBRO:

ALTRA FIGURA:

TIMBRO: