Comune di Vidracco (Torino)

Impianto industriale

Torre Rebus - una moderna torre di avvistamento
Messa in sicurezza e valorizzazione di un edificio di archeologia industriale

Tav. 8 - Situazione finale

Comune di Vidracco
Piazza Commendator Ceratto n. 3 - 10080 Vidracco (To)
email: vidracco@comune.vidracco.to.it - comune.vidracco@postecert.it

progettisti:
arch. Alessandra Mei
via Cernaia n. 45 - 10083 - Favria (To)
email: zoe.22@libero.it - a.mei@architettitorinopec.it

ing. Paolo Giuseppe Oria
Corso Torino n. 17 - 10082 - Cuorgnè (To)
email: info@ingter.it - paologiuseppe.oria@ingpec.eu

data: Aprile 2021

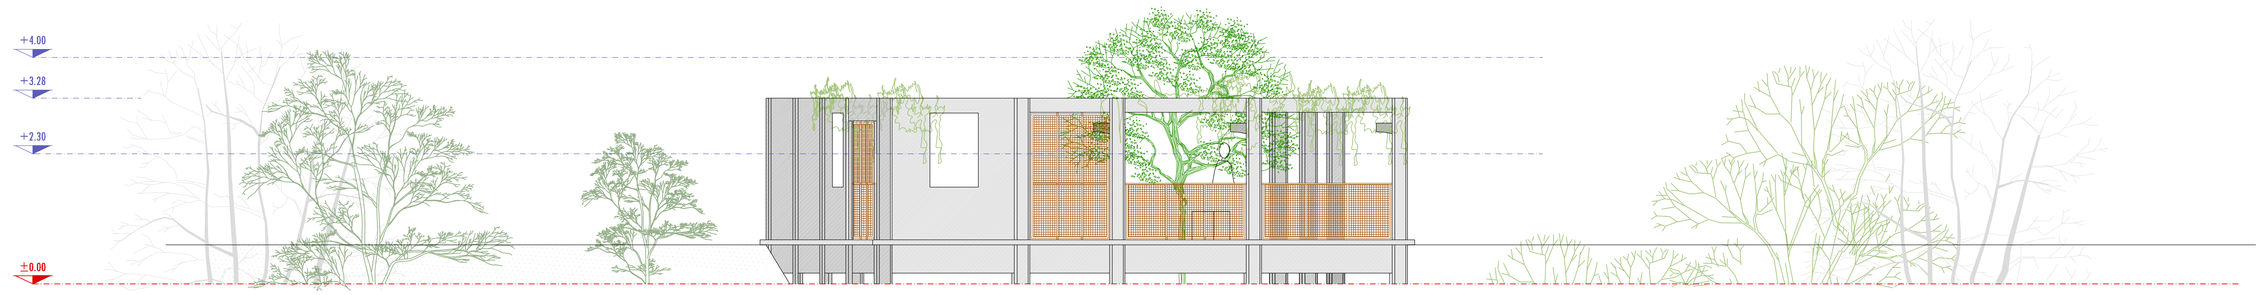

PROSPETTO OVEST caricatore
scala 1:50

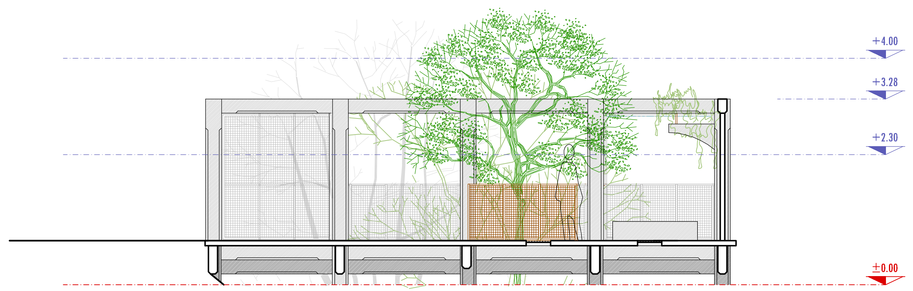

SEZIONE A-A caricatore
scala 1:50

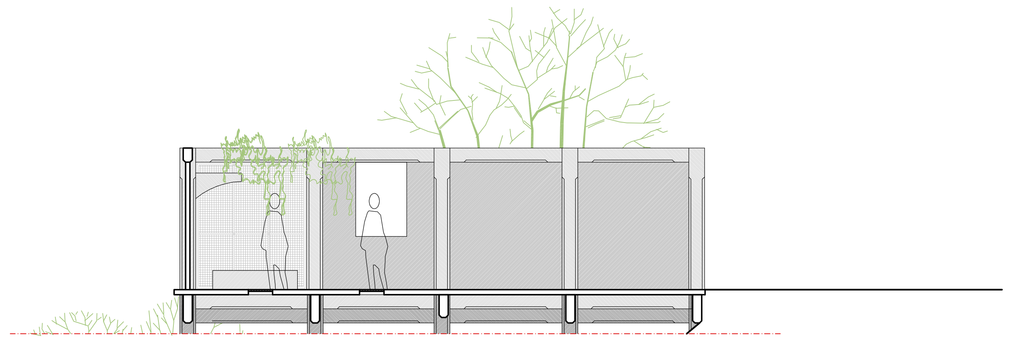

SEZIONE B-B caricatore
scala 1:50

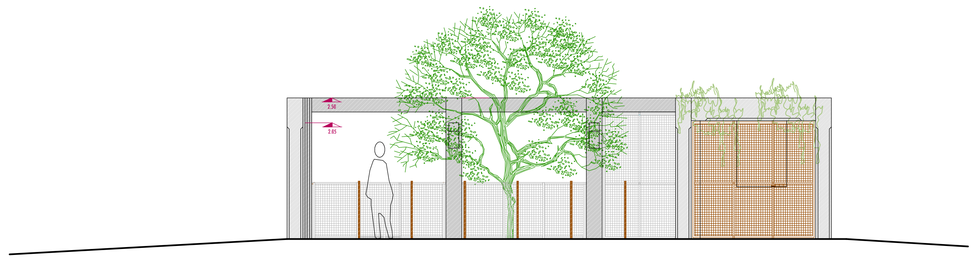

PROSPETTO OVEST caricatore
scala 1:50

LEGENDA

- porzione del fabbricato oggetto di intervento
- quote altimetriche
- altezze interne
- opere in progetto
- completamento delle opere di messa in sicurezza passivazione degli elementi
- parapetti in grigliato acciaio corten trattati superficialmente fissaggio con piastra a pavimento
- grigliati in acciaio corten trattati superficialmente
- elementi singoli in acciaio corten - dissuasori fissaggio con piastra a pavimento
- piantumazione di bagolaro
- illuminazione a pavimento

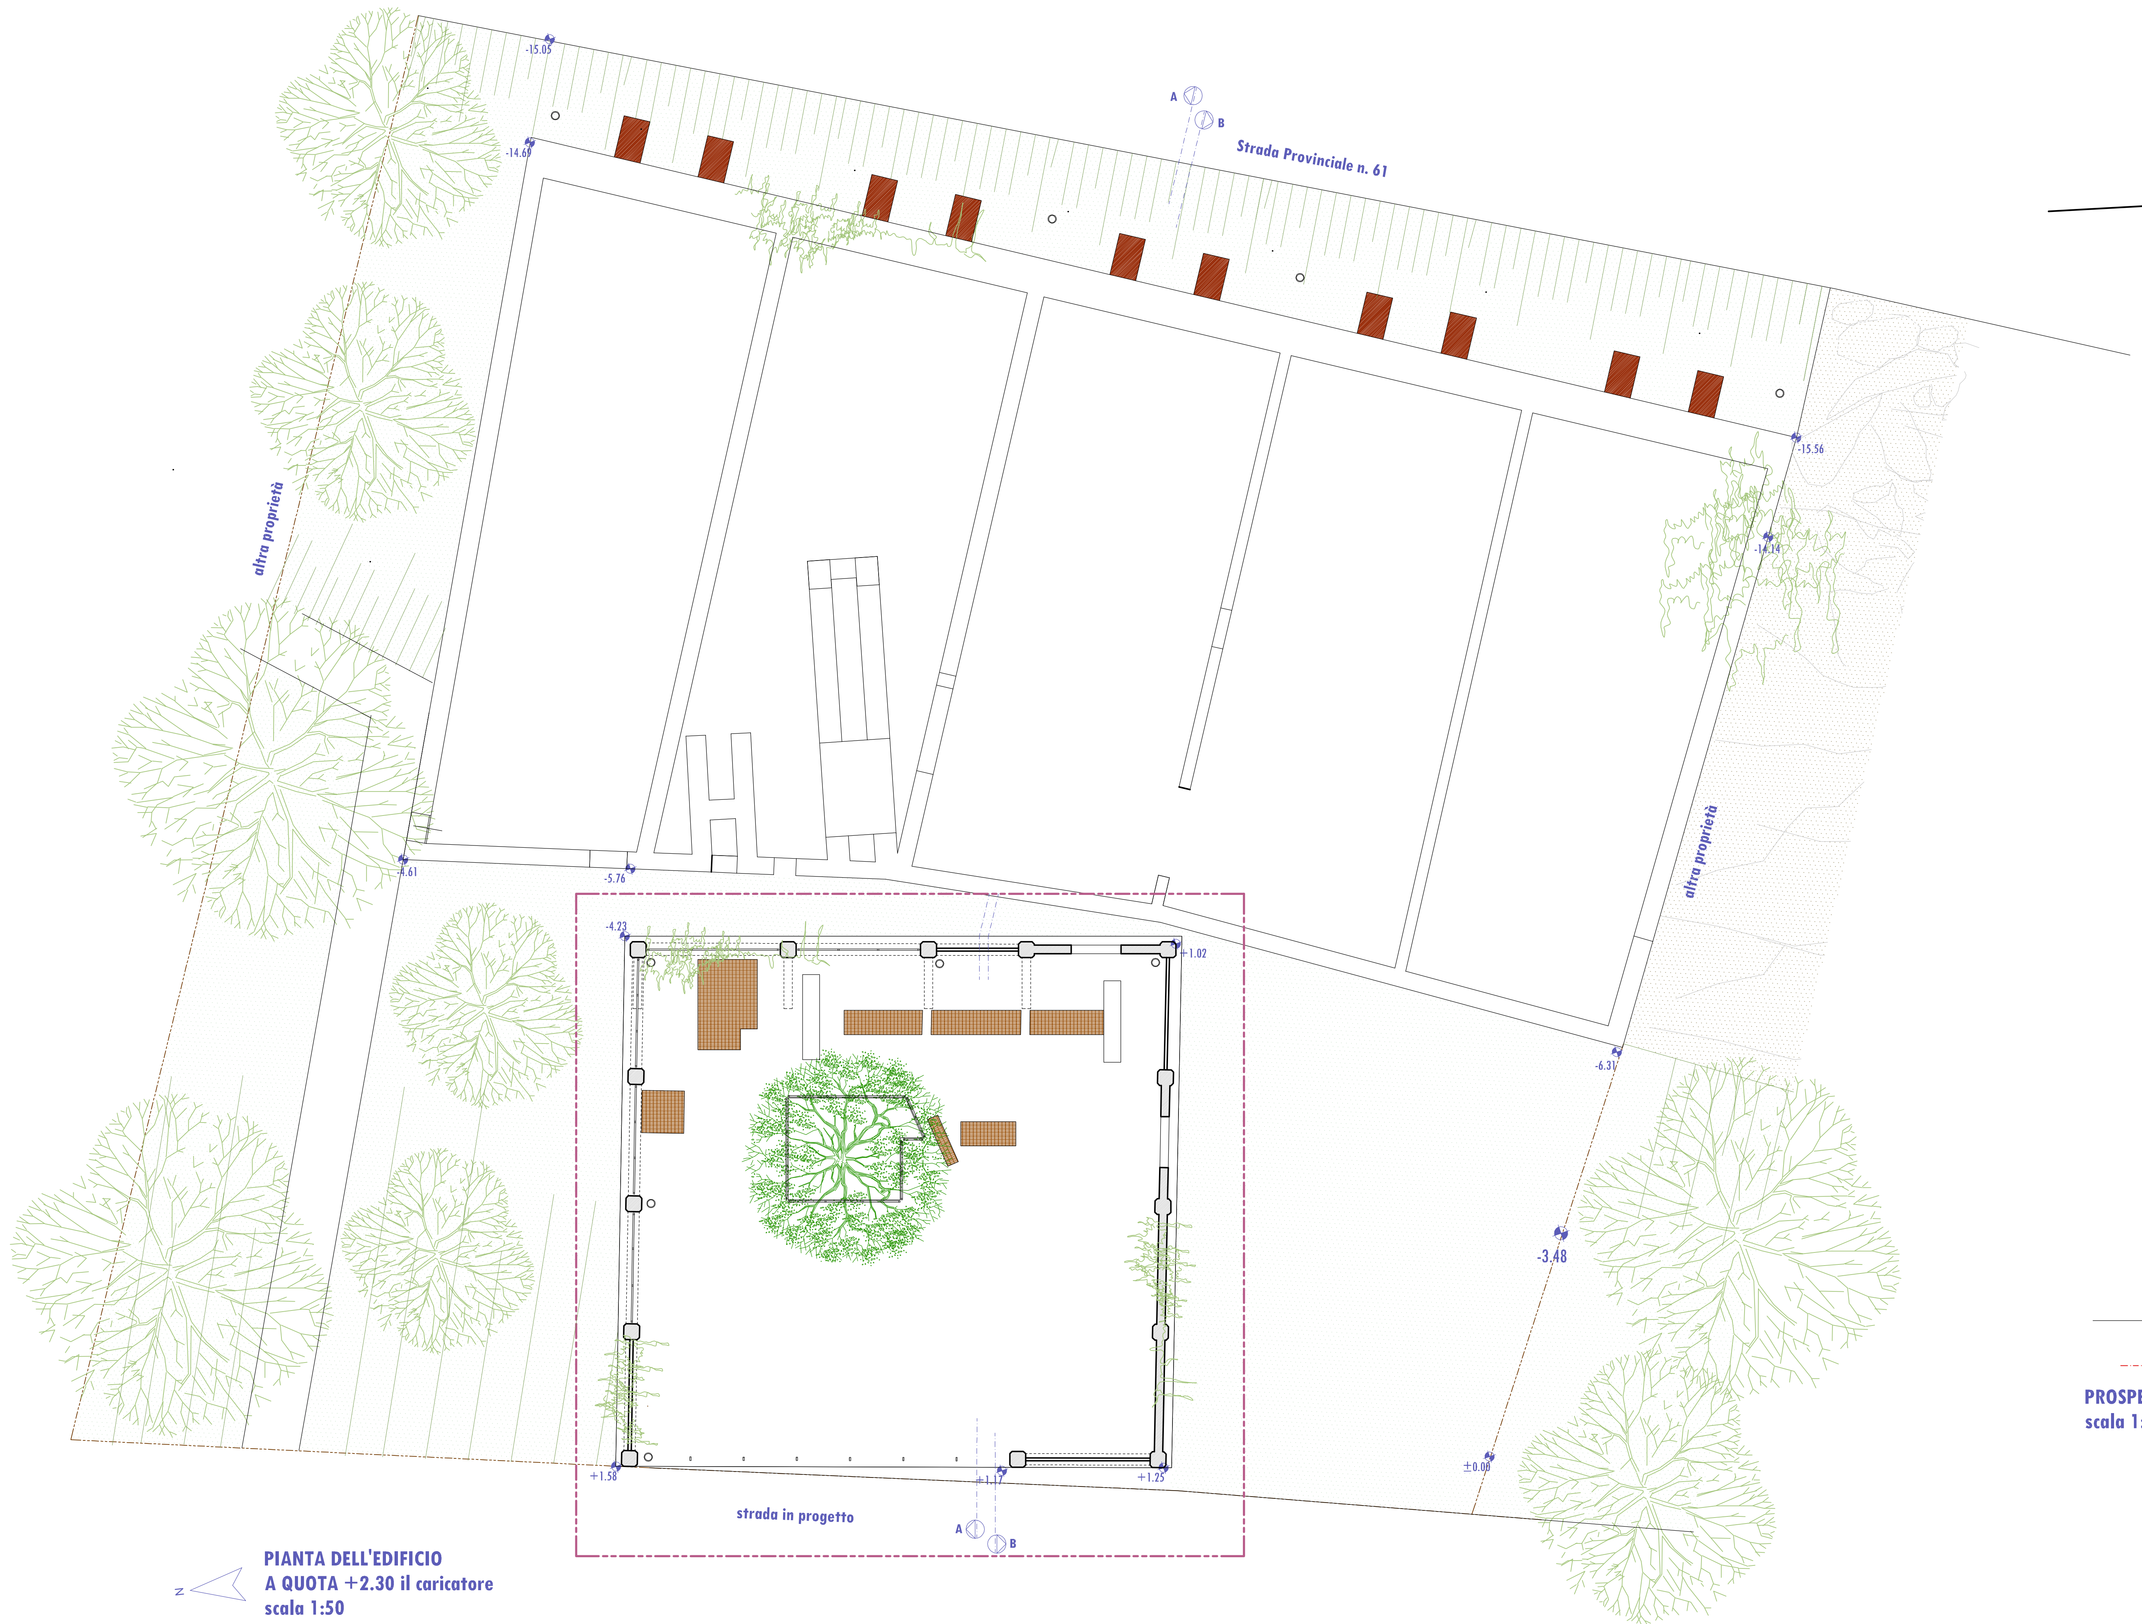

PIANTA DELL'EDIFICIO
A QUOTA +2.30 il caricatore
scala 1:50

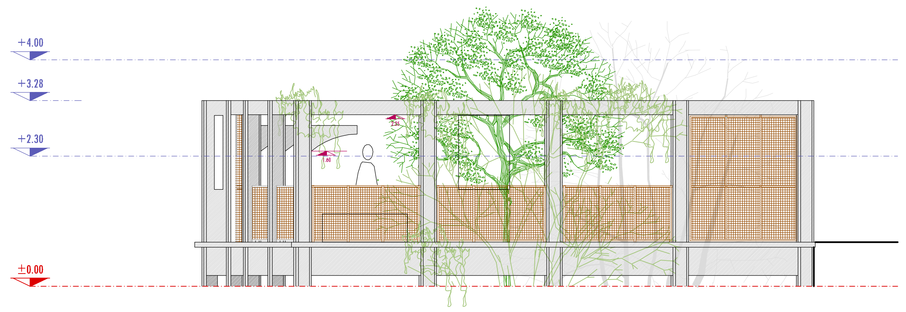

PROSPETTO NORD caricatore
scala 1:50

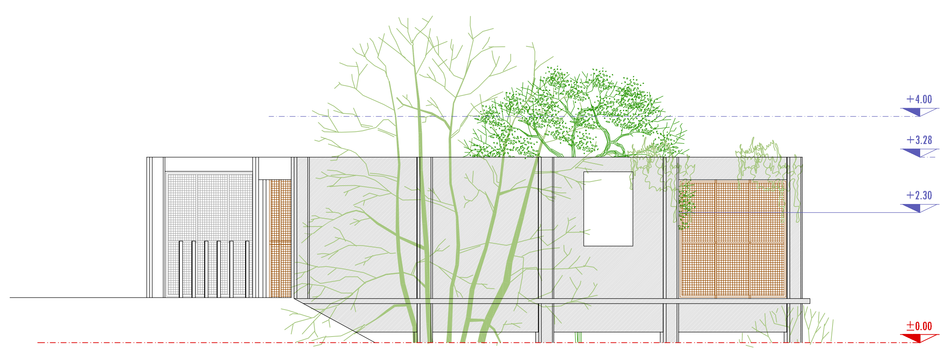

PROSPETTO SUD caricatore
scala 1:50