

Città Metropolitana di Torino

Comune di Vidracco



INTERVENTI DI RESTAURO ALLA SEDE MUNICIPALE.  
PRIMO LOTTO - LOCALI LIMITROFI ALLA SEDE MUNICIPALE

Progetto di fattibilità tecnico-economica

Tav. 3 - Estratti e cartografie

proprietà: Comune di Vidracco


Piazza Commendator Ceratto n. 3 - 10080 - Vidracco (To)  
email: vidracco@comune.vidracco.to.it

progetto architettonico: arch. Alessandra Mei


Via Cernaia - 10083 Favria (To)  
email: zoe.22@libero.it - PEC: a.mei@architettorinopec.it

verifiche strutturali e sicurezza: arch. Vincenzo Filippo Bruno


Strada Valperga n. 17 - 10080 Salassa (To)  
email: arch.vincenzo.bruno@gmail.com - PEC: v.bruno@architettorinopec.it

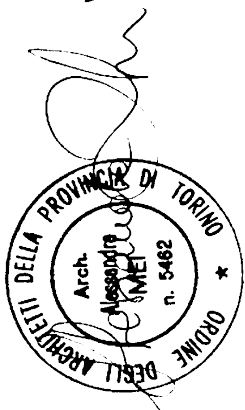

data: Dicembre 2023

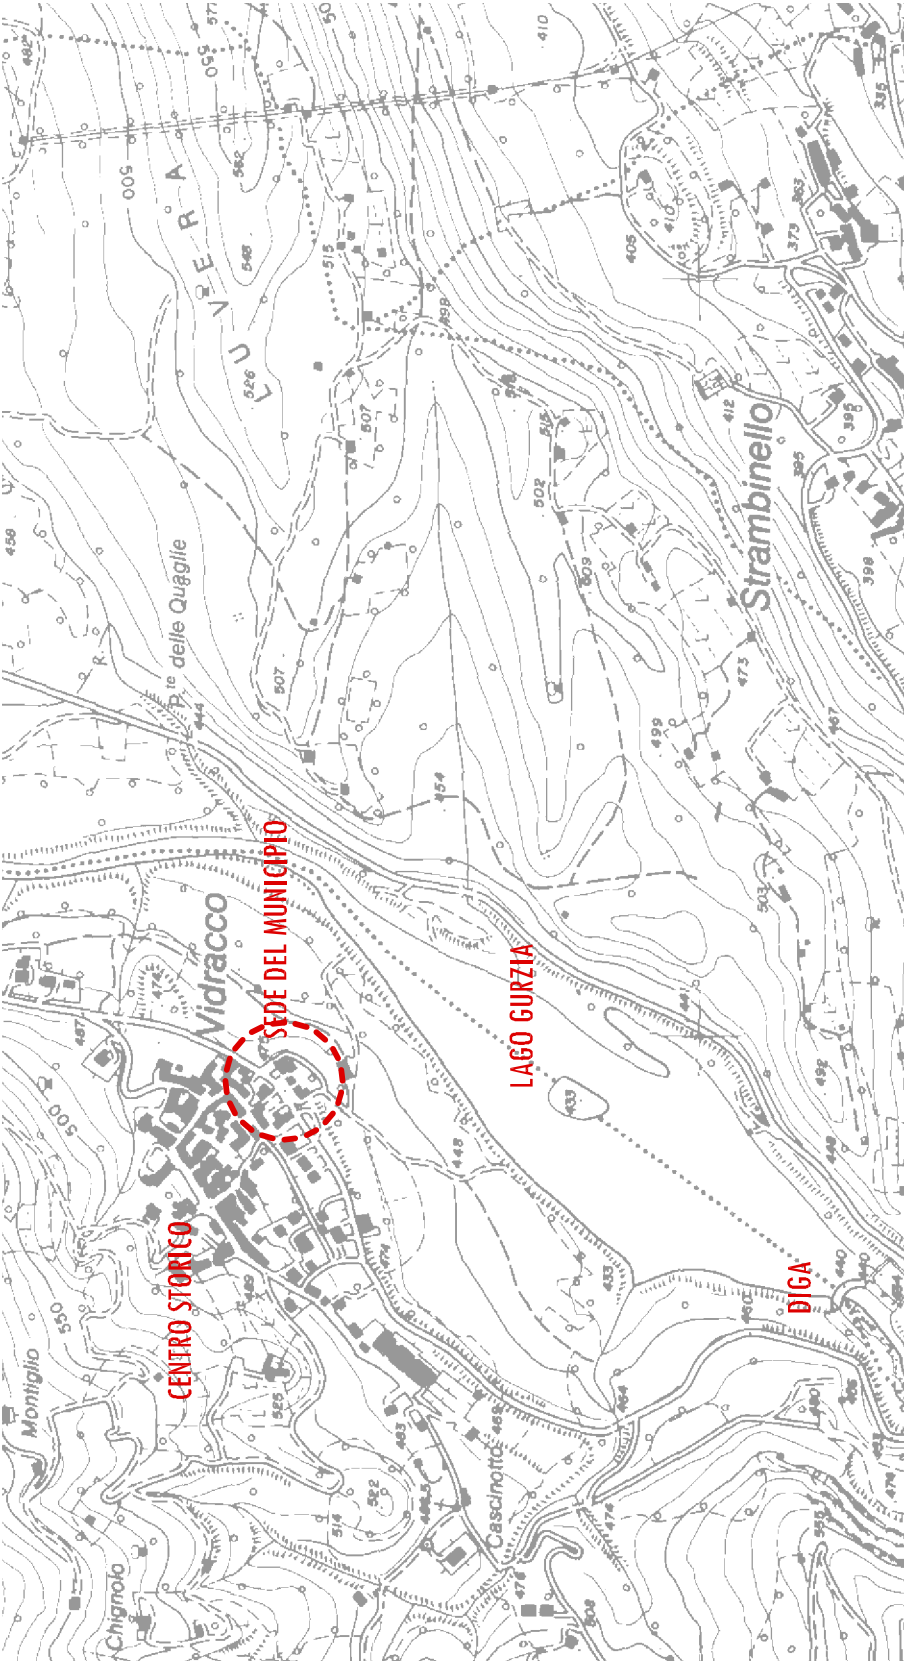


ESTRATTO CARTA TECNICA scala 1:10000

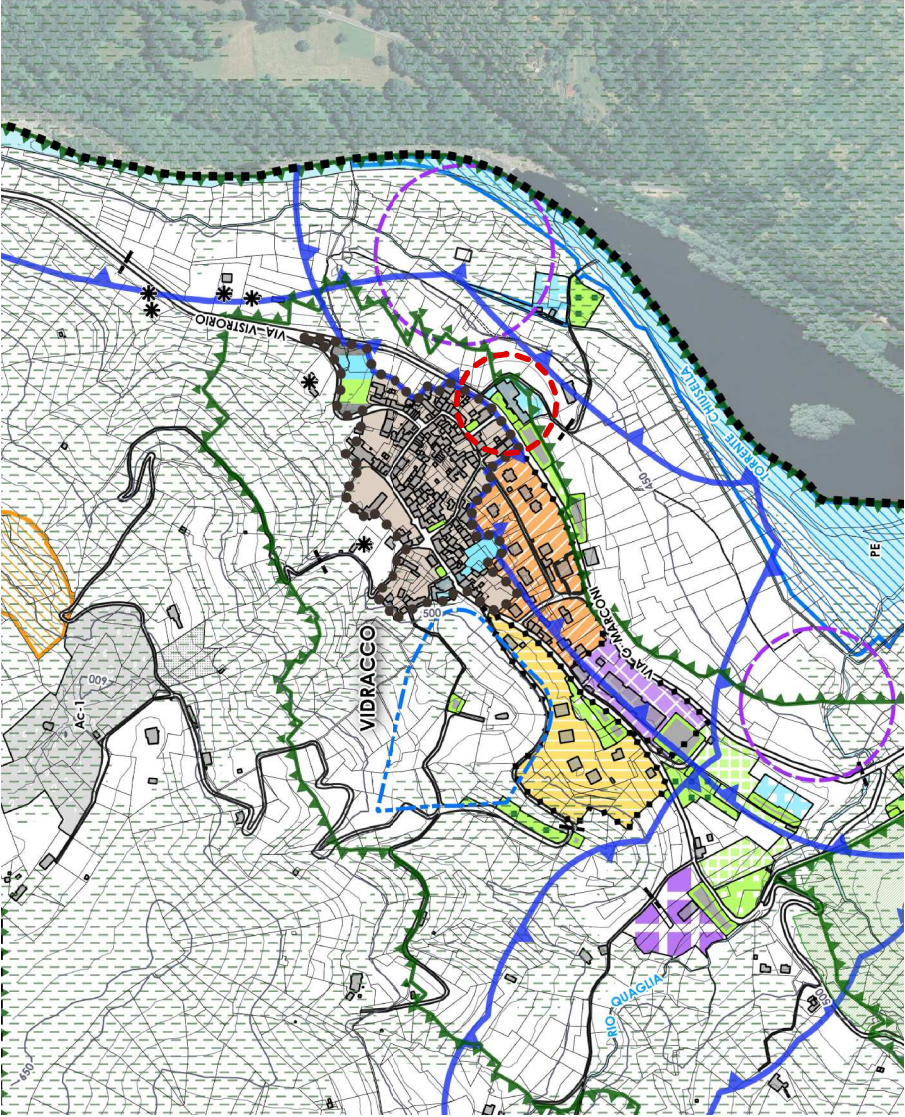

ESTRATTO DELLA VARIANTE AL P.R.G.C. - scala 1:5000  
Tav.11 a - Elementi organizzativi e strutturali del territorio



ESTRATTO DI MAPPA F. VI mapp. 478 scala 1:2000

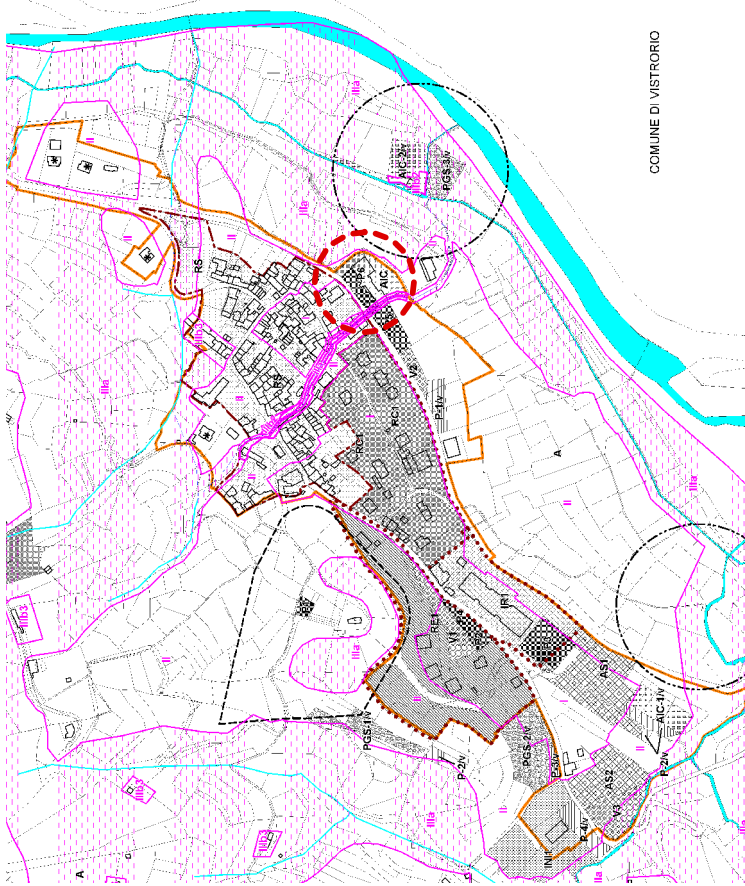

ESTRATTO DI P.R.G.C. - scala 1:5000  
Tav. A ter - Zone urbanistiche, destinazione d'uso  
e viabilità: centro abitato



ORTOFOTO - fuori scala