


INDIVIDUAZIONE AREA D'INTERVENTO SU CATASTALE
scala 1:1 000

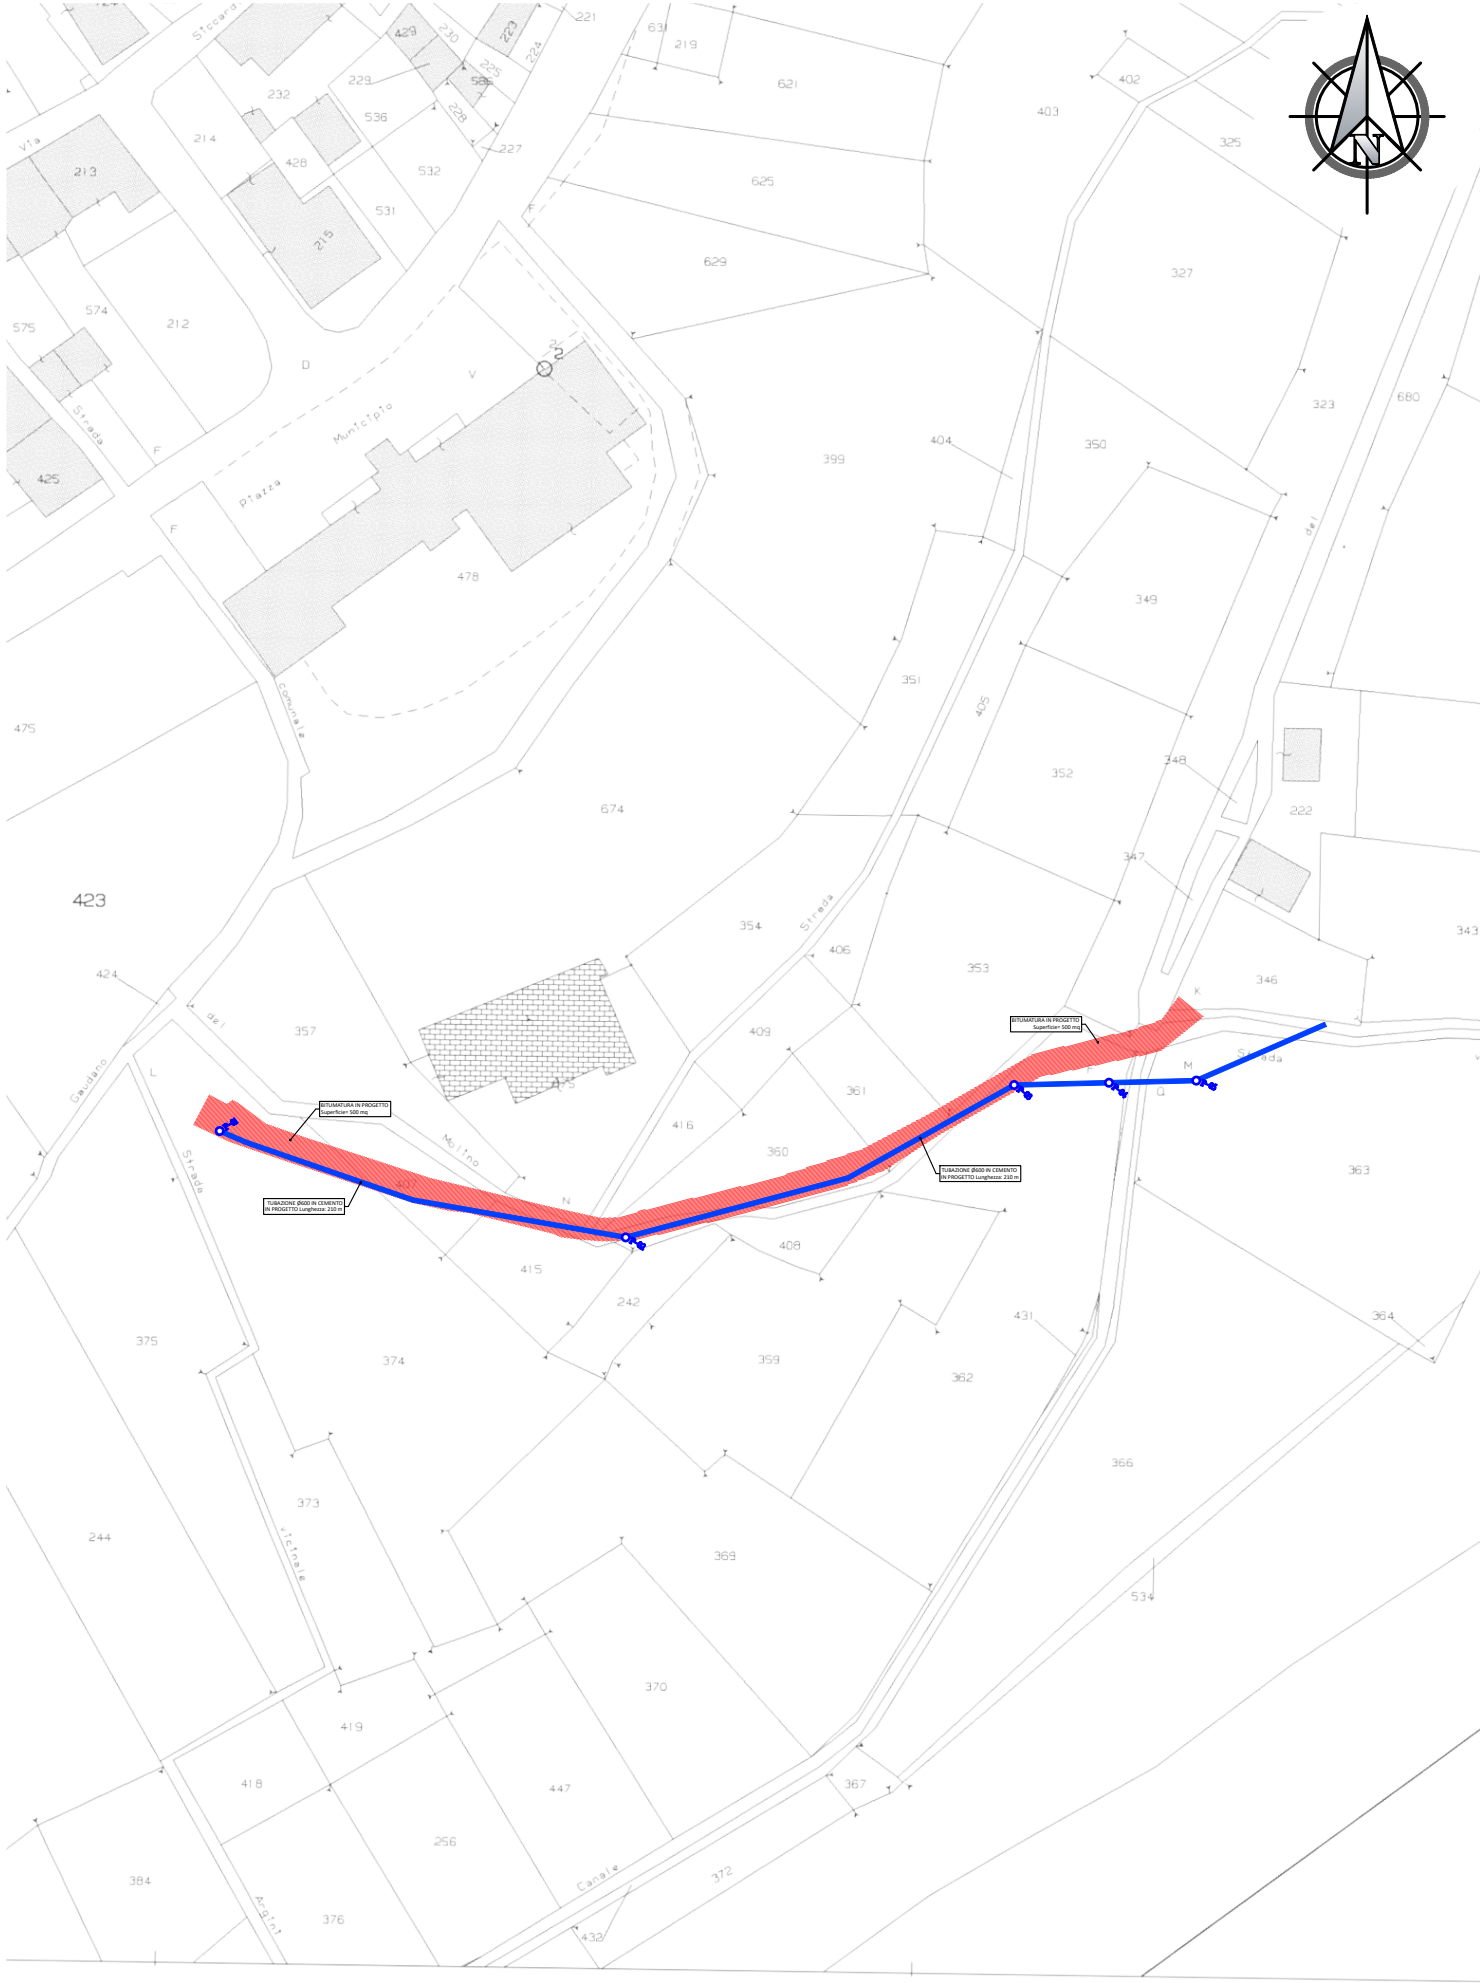

COMMITTENTE:



COMUNE DI VIDRACCO

OGGETTO:

LAVORI DI REGIMAZIONE ACQUE METEORICHE CENTRO
ABITATO - LOTTO 1

LOCALITÀ DELL'INTERVENTO:

COMUNE DI VIDRACCO

FASE PROGETTUALE:

PROGETTO ESECUTIVO

7
6
5
4
3
2
1
0	Aprile 2024	PROGETTO ESECUTIVO	F.C.	M.V.R.	G.N.
REVISIONE	DATA	DESCRIZIONE	REDATTO	VERIFICATO	RIESAMINATO

TITOLO:

INDIVIDUAZIONE AREA
D'INTERVENTO SU CATASTALE

ARCHIVIO:

2024.18

FILE N°:

TAV.02_CATASTALE

DATA:

Loranzè, Aprile 2024

TAVOLA N°

02

SCALA:

1:1000

STUDIO TECNICO
Ing. GIANLUCA NOASCONO

PROGETTISTA:

ALTRA FIGURA:

TIMBRO:

Sede legale
Via Barengo n.13, 10081
Castellamonte (To)
TEL. +39 348 7227848
e-mail: info.noascono@pec.it
P.IVA 08172840012

Ing. Gianluca NOASCONO
N° 8292 Y ALBO INGEGNERI
PROVINCIA DI TORINO

TIMBRO:



ALTRA FIGURA:

TIMBRO: